

UCHWAŁA Nr LXXXI/702/24
RADY MIASTA ŻYRARDOWA
z dnia 26 lutego 2024 roku

**w sprawie przystąpienia do sporządzenia miejscowego planu zagospodarowania
przestrzennego miasta Żyrardowa**

Na podstawie art. 18 ust. 2 pkt 5 ustawy z dnia 8 marca 1990 r. o samorządzie gminnym (Dz. U. z 2023 r. poz. 40, 572, 1463 i 1688) oraz art. 14 ust. 1 i 2 ustawy z dnia 27 marca 2003 r. o planowaniu i zagospodarowaniu przestrzennym (Dz. U. z 2023 r. poz. 977, 1506, 1597, 1688, 1890, 2029 i 2739), Rada Miasta Żyrardowa uchwala, co następuje:

§ 1.

Przystępuje się do sporządzenia miejscowego planu zagospodarowania przestrzennego miasta Żyrardowa, obejmującego obszar ograniczony: północną i wschodnią granicą działki ewidencyjnej o nr 2296/1, wschodnimi granicami działek ewidencyjnych o nr: 2298, 2299/2, 2299/14, 2299/15, 2300/5, 2305/1, 2306/1, 2306/2, 2306/3, 2306/16, 2306/5, 2307/1, 2307/2, 2308/3, 2308/4, 2303/11, 2309/3, 2314, wschodnią i południową granicą działki ewidencyjnej o nr 2315, południowymi granicami działek ewidencyjnych o nr 2313, 2312, 2311, 2864/2, 2864/1, południową i zachodnią granicą działki ewidencyjnej o nr 2303/14, południową i zachodnią granicą działki ewidencyjnej o nr 2301/12, zachodnią i północną granicą działki ewidencyjnej o nr 2301/11, zachodnimi granicami działek ewidencyjnych o nr: 2300/4, 2299/10, 2298, zachodnią i północną granicą działki ewidencyjnej o nr 2296/4, północną granicą działki ewidencyjnej o nr 2296/2.

§ 2.

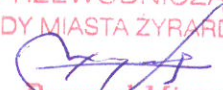
Granice obszaru objętego planem określa załącznik graficzny do niniejszej uchwały.

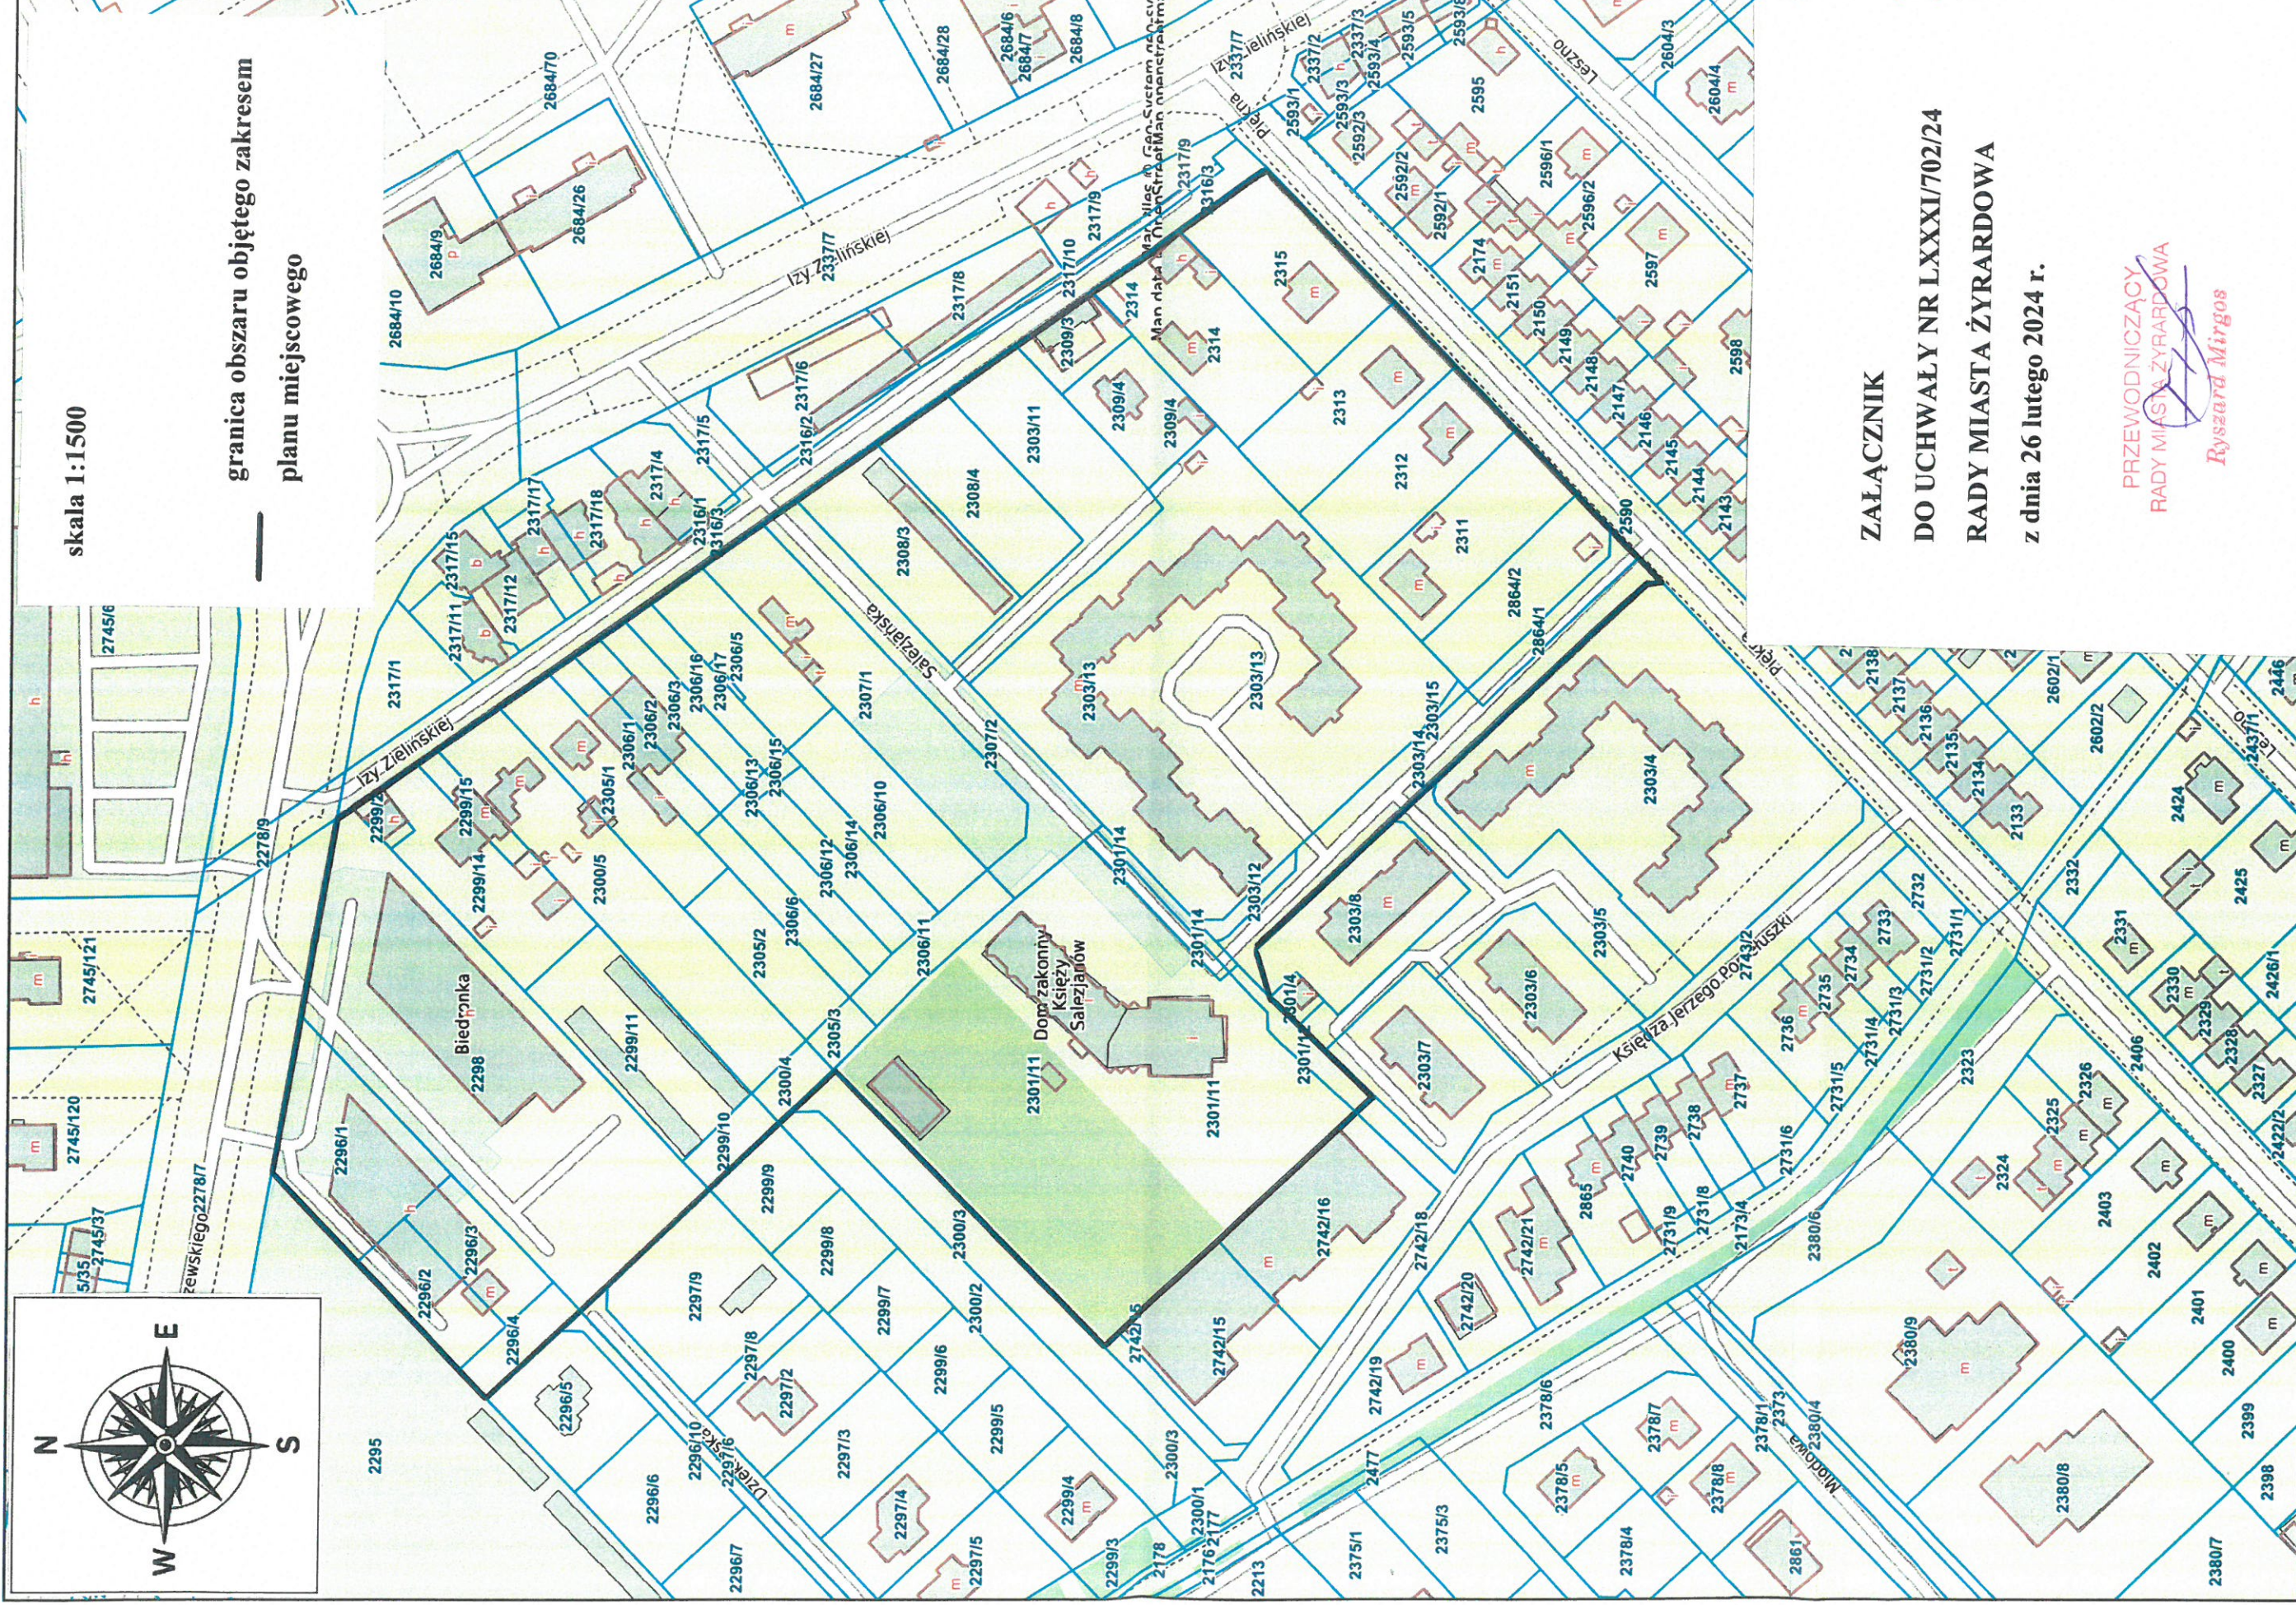
§ 3.

Wykonanie uchwały powierza się Prezydentowi Miasta Żyrardowa.

§ 4.

Uchwała wchodzi w życie z dniem podjęcia.

PRZEWODNICZĄCY
RADY MIASTA ŻYRARDOWA

Ryszard Mirgos



ZAŁĄCZNIK

DO UCHWAŁY NR LXXXI/702/24

RADY MIASTA ŻYRARDOWA

z dnia 26 lutego 2024 r.

PRZEWODNICZĄCY
RADY MIASTA ŻYRARDOWA
Ryszard Mirgas